


大ホール音響回線図

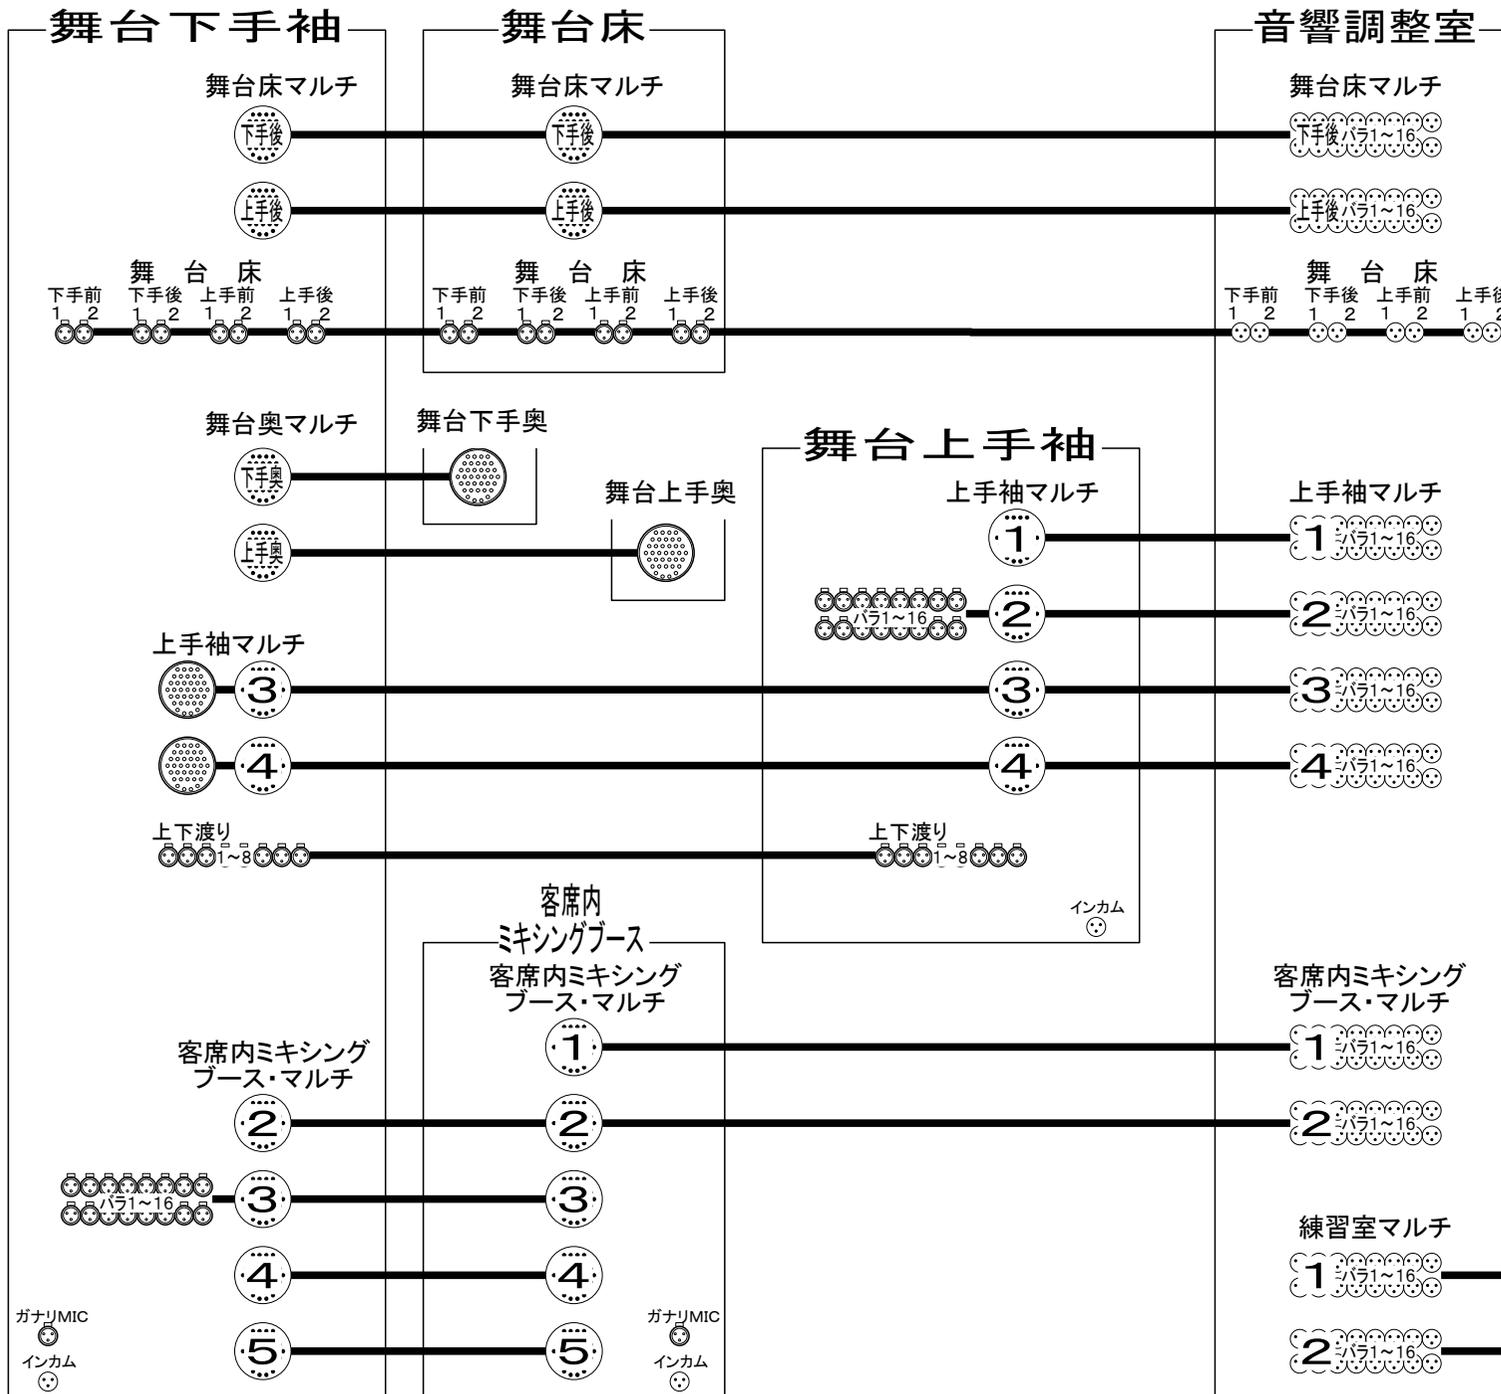

大・小ホール兼用備品

